
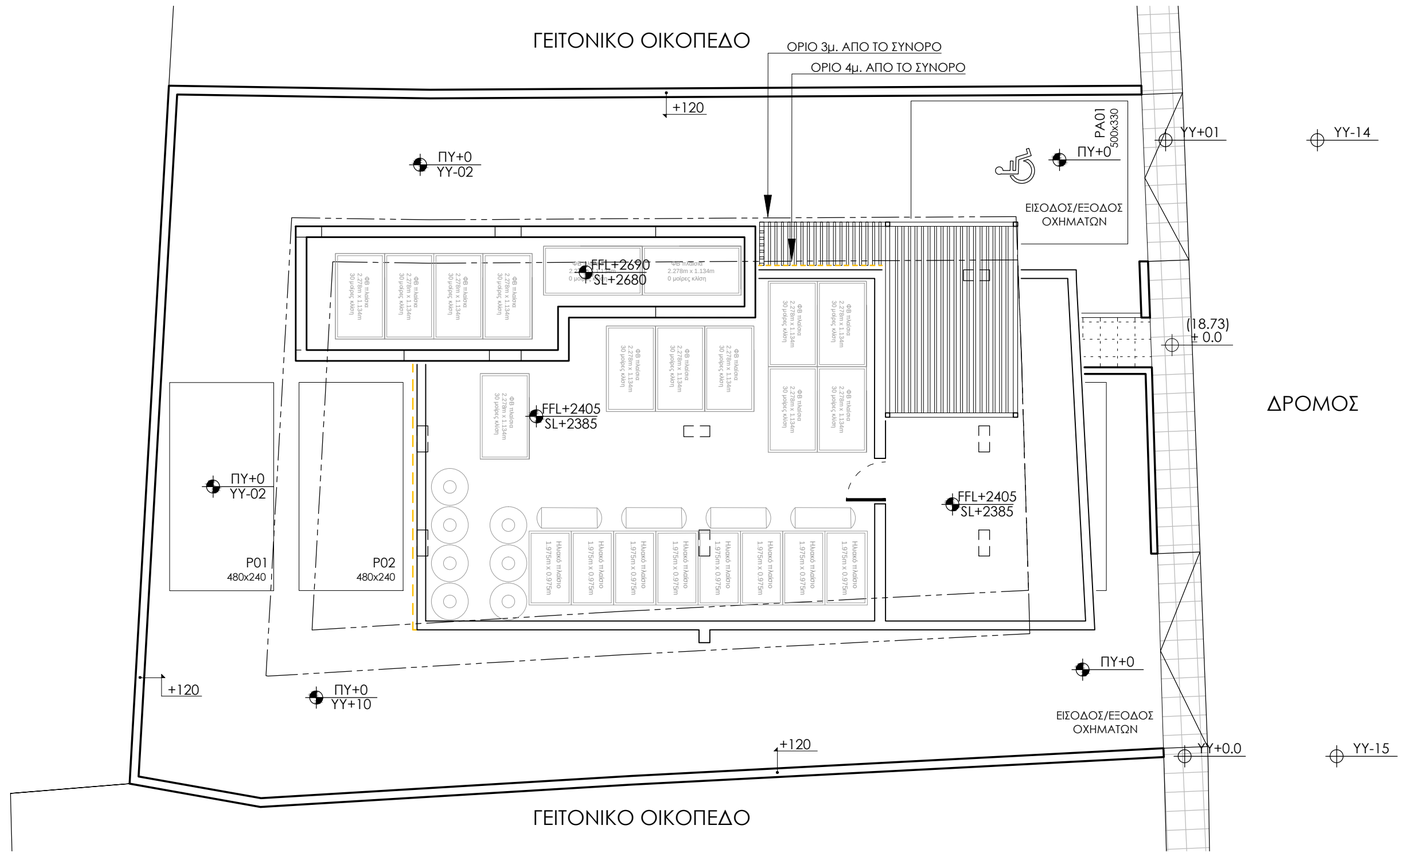


ΧΩΡΟΤΑΞΙΚΟ

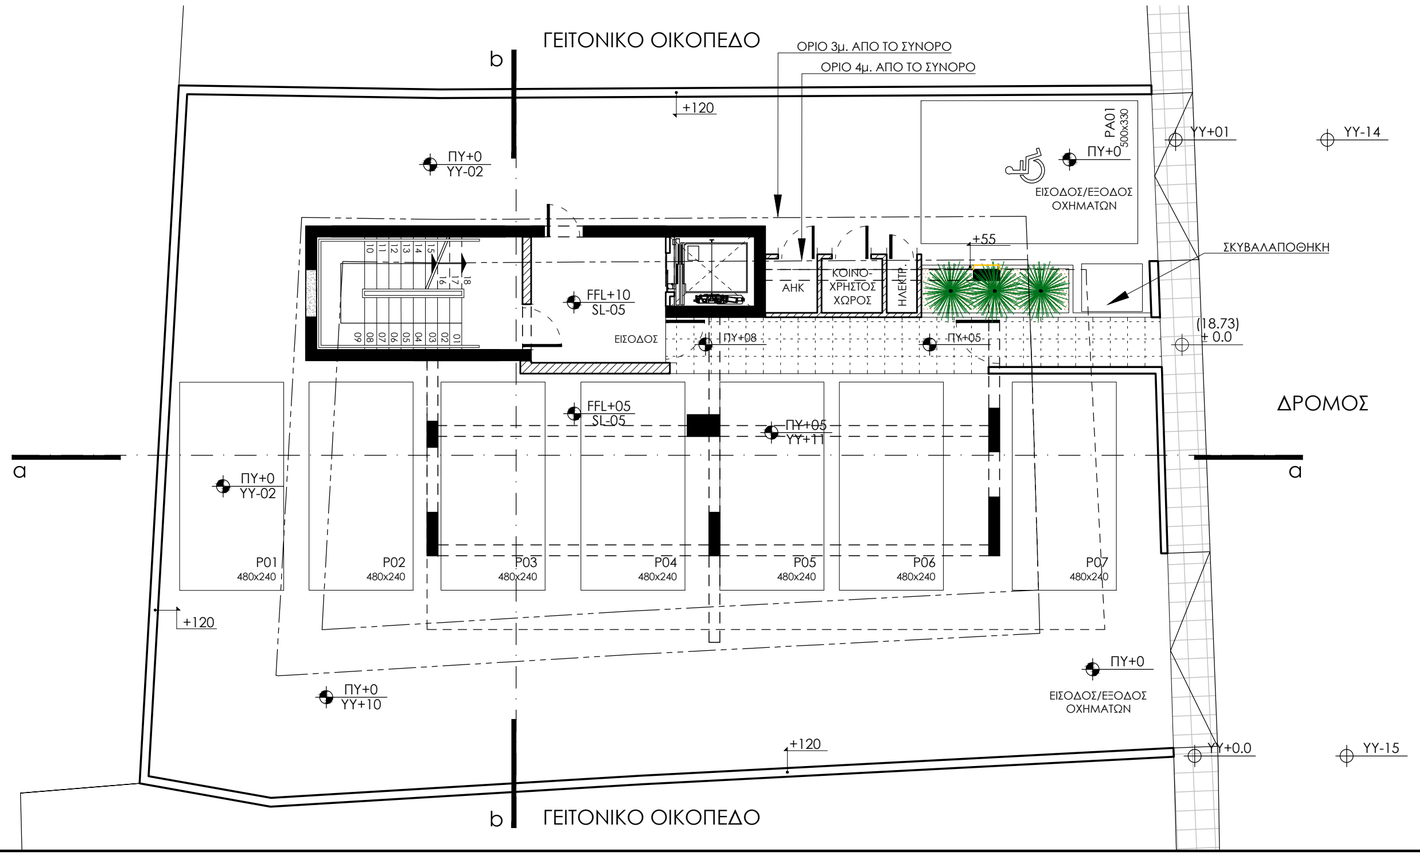

ΚΑΤΟΨΗ ΙΣΟΓΕΙΟΥ

12/01/2026 09:40:50, scp / 207.23 / oikodomiki rev2

εγκρίθηκε
Άδεια
Οικοδομής
με αρ.
04.200.3087
για
Οικοδομική
Αρχή ΕΟΑ
Λάρνακας
27.01.2026
12:49:50
EET

ΕΡΓΟ:
ΠΟΛΥΚΑΤΟΙΚΙΑ ΤΗΣ ΕΤΑΙΡΙΑΣ
M.C. GAN VENTURES LTD
ΣΤΗΝ ΛΑΡΝΑΚΑ

ΤΙΤΛΟΣ ΣΧΕΔΙΟΥ:
ΧΩΡΟΤΑΞΙΚΟ
& ΚΑΤΟΨΗ ΙΣΟΓΕΙΟΥ

ΗΜΕΡΟΜΗΝΙΑ : ΝΟΕ. 2025

ΚΛΙΜΑΚΑ : 1:100 / A2

ΣΧΕΔΙΑΣΗ : Α.Σ.

ΟΙΚΟΔΟΜΙΚΗ

1	ΕΟΑΛ 06/11/2025
2	ΠΥΡΟΣΒΕΣΤΙΚΗ 28/11/2025

ΣΦΡΑΓΙΔΑ:
christos a savva
dipl. Ing. architekt
C.S.T.C. reg.no. 6610

scp architects engineers
t 24664585 f 24664585 e info@scp.com.cy
a p.o. box 42624, 6501 Larnaca
copyright
scp architects engineers
ALL RIGHTS RESERVED

ΣΗΜΕΙΩΣΕΙΣ:

(YY)ΥΦΙΣΤΑΜΕΝΑ ΥΨΟΜΕΤΡΑ

(ΠΥ)ΠΡΟΤΕΙΝΟΜΕΝΑ ΥΨΟΜΕΤΡΑ


(FFL)ΤΕΛΙΚΟ ΥΨΟΜΕΤΡΟ ΔΑΠΕΔΟΥ
(SL)ΤΕΛΙΚΟ ΥΨΟΜΕΤΡΟ ΠΛΑΚΑΣ

- Η ΒΑΣΗ ΓΙΑ ΤΑ ΥΨΟΜΕΤΡΑ ±0,00 (+18.73) ΟΡΙΖΕΤΑΙ ΣΤΗΝ ΕΙΣΟΔΟ


ΘΕΡΜΟΠΡΟΣΟΨΗ

ΑΡ. ΕΡΓΟΥ :
207/23

ΑΡ. ΣΧΕΔΙΟΥ :
A01r2

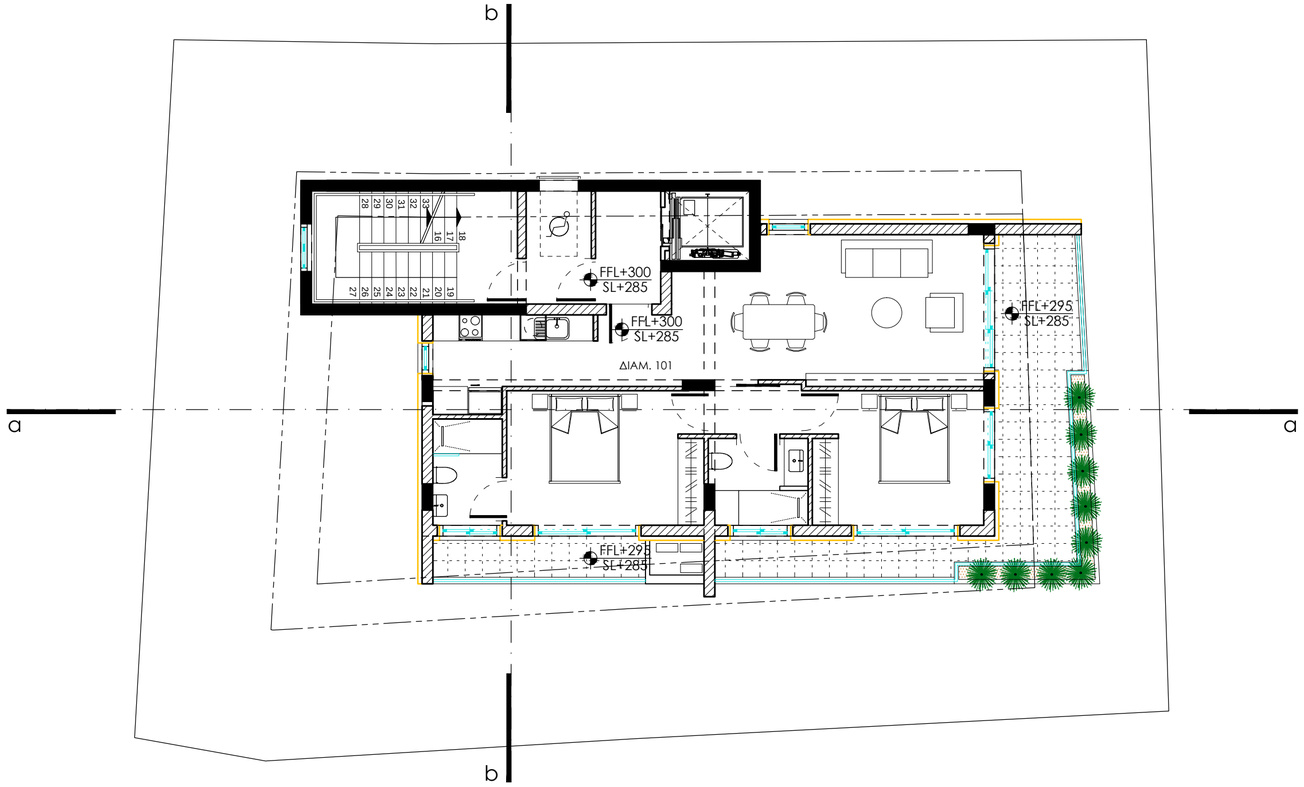

ΚΑΤΟΨΗ 1ου-6ου ΟΡΟΦΟΥ

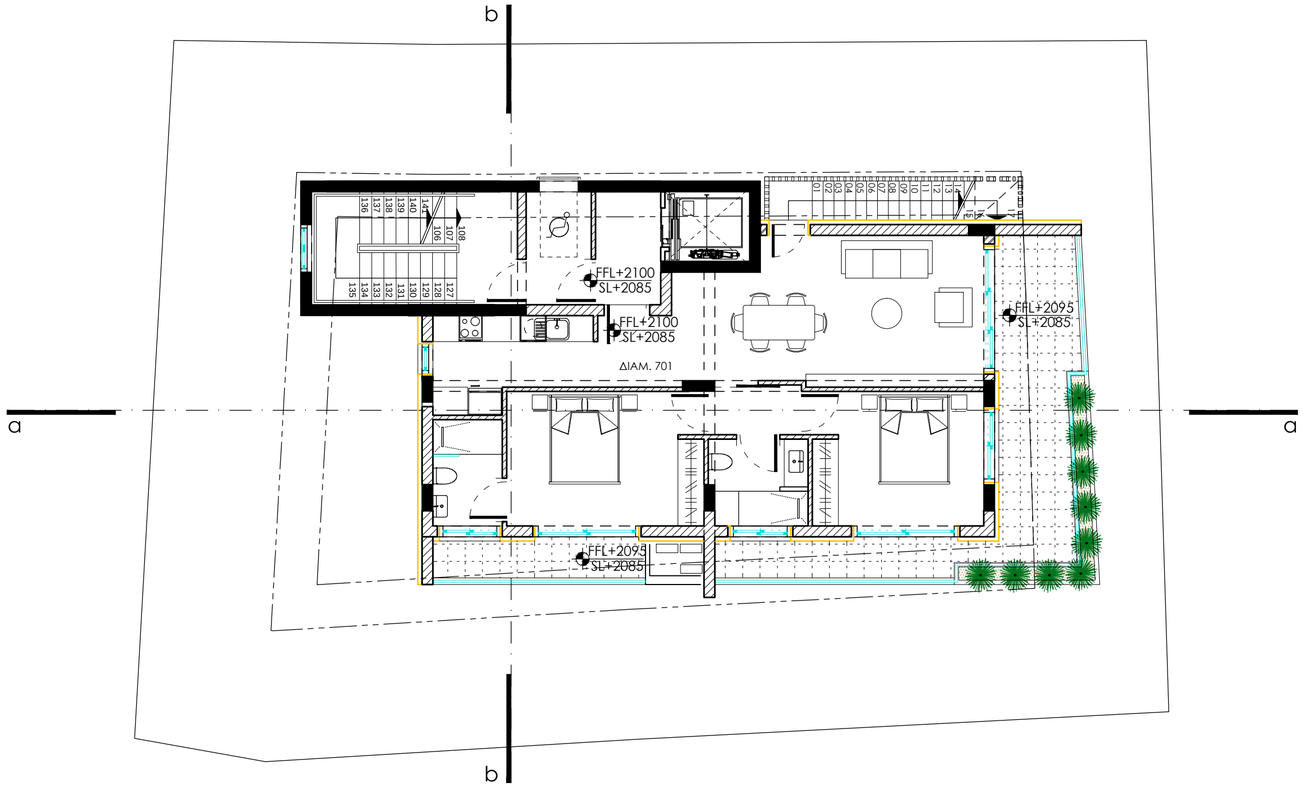

ΚΑΤΟΨΗ 7ου ΟΡΟΦΟΥ

12/01/2026 09:40:54, scp / 207.23 / oikodomiki rev2

εγκρίθηκε
Άδεια
Οικοδομής
με αρ.
04.200.3087
για
Οικοδομική
Αρχή ΕΟΑ
Λάρνακας
27.01.2026
12:49:50
EET

ΕΡΓΟ:
ΠΟΛΥΚΑΤΟΙΚΙΑ ΤΗΣ ΕΤΑΙΡΙΑΣ
M.C. GAN VENTURES LTD
ΣΤΗΝ ΛΑΡΝΑΚΑ

ΤΙΤΛΟΣ ΣΧΕΔΙΟΥ:
ΚΑΤΟΨΕΙΣ 1ου-6ου
& 7ου ΟΡΟΦΟΥ

ΗΜΕΡΟΜΗΝΙΑ : ΝΟΕ. 2025

ΚΛΙΜΑΚΑ : 1:100 / A2

ΣΧΕΔΙΑΣΗ : Α.Σ.

ΟΙΚΟΔΟΜΙΚΗ

1	ΕΟΑΛ 06/11/2025
2	ΠΥΡΟΣΒΕΣΤΙΚΗ 28/11/2025

ΣΦΡΑΓΙΔΑ:

christos a savva
dipl. Ing. architekt
C.S.T.C. reg.no. 66101

copyright
scp architects engineers
ALL RIGHTS RESERVED

t 24664585 f 24664585 e info@scp.com.cy
a p.o. box 42624, 6501 Larnaca

ΣΗΜΕΙΩΣΕΙΣ:

(ΥΥ)ΥΦΙΣΤΑΜΕΝΑ ΥΨΟΜΕΤΡΑ

(ΠΥ)ΠΡΟΤΕΙΝΟΜΕΝΑ ΥΨΟΜΕΤΡΑ


(FFL)ΤΕΛΙΚΟ ΥΨΟΜΕΤΡΟ ΔΑΠΕΔΟΥ
(SL)ΤΕΛΙΚΟ ΥΨΟΜΕΤΡΟ ΠΛΑΚΑΣ

- Η ΒΑΣΗ ΓΙΑ ΤΑ ΥΨΟΜΕΤΡΑ ±0,00 (+18.73) ΟΡΙΖΕΤΑΙ ΣΤΗΝ ΕΙΣΟΔΟ


ΘΕΡΜΟΠΡΟΣΟΨΗ

ΑΡ. ΕΡΓΟΥ :
207/23

ΑΡ. ΣΧΕΔΙΟΥ :
A02r2

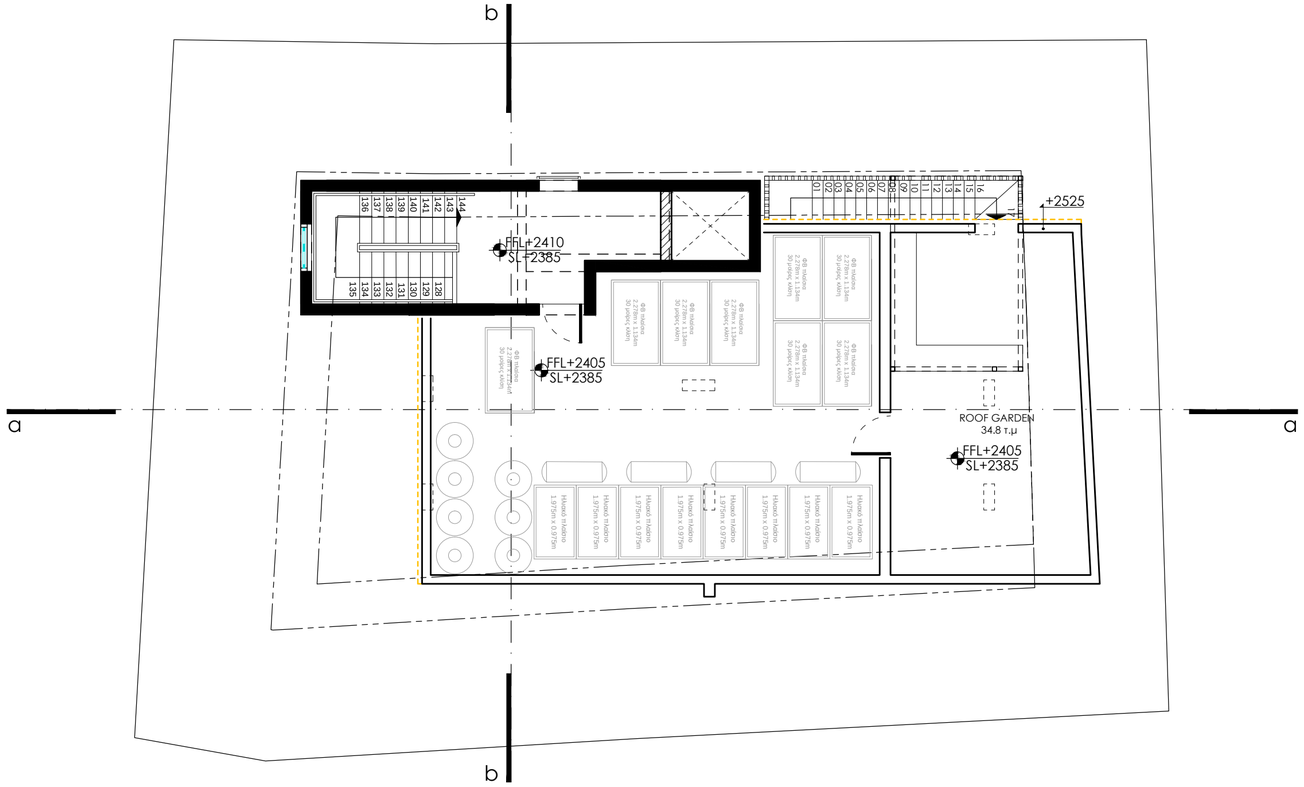

ΑΠΟΛΗΞΗ ΚΛΙΜΑΚΟΣΤΑΣΙΟΥ

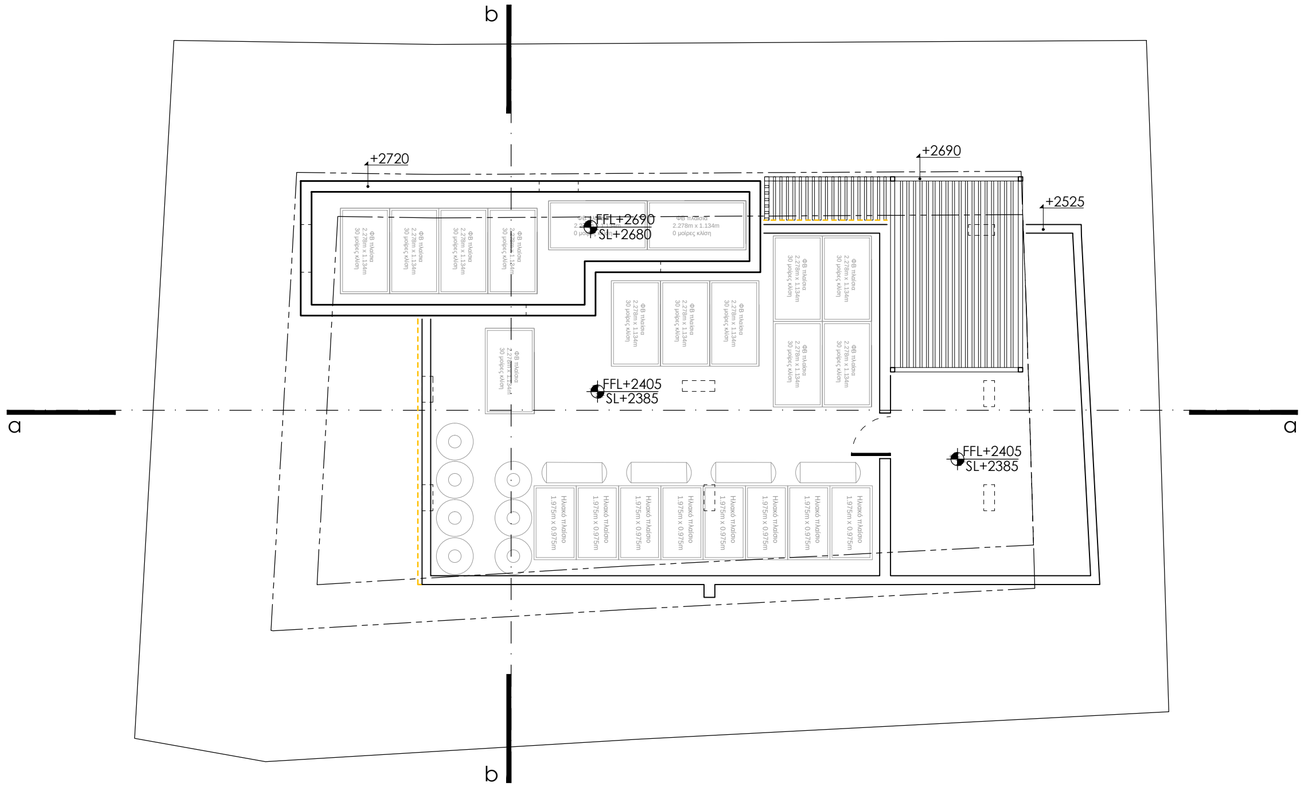

ΚΑΤΟΨΗ ΟΡΟΦΗΣ

12/01/2026 09:40:59, scp / 207.23 / oikodomiki rev2

εγκρίθηκε
Άδεια
Οικοδομής
με αρ.
04.200.3087
για
Οικοδομική
Αρχή ΕΟΑ
Λάρνακας
27.01.2026
12:49:50
EET

ΕΡΓΟ:
ΠΟΛΥΚΑΤΟΙΚΙΑ ΤΗΣ ΕΤΑΙΡΙΑΣ
M.C. GAN VENTURES LTD
ΣΤΗΝ ΛΑΡΝΑΚΑ

ΤΙΤΛΟΣ ΣΧΕΔΙΟΥ:
ΚΑΤΟΨΗ ΑΠΟΛΗΞΗΣ
ΚΛΙΜΑΚΟΣΤΑΣΙΟΥ & ΟΡΟΦΗΣ

ΗΜΕΡΟΜΗΝΙΑ : ΝΟΕ. 2025

ΚΛΙΜΑΚΑ : 1:100 / A2

ΣΧΕΔΙΑΣΗ : Α.Σ.

ΟΙΚΟΔΟΜΙΚΗ

1	ΕΟΑΛ 06/11/2025
2	ΠΥΡΟΣΒΕΣΤΙΚΗ 28/11/2025

ΣΦΡΑΓΙΔΑ:
christos a savva
dipl. Ing. architekt
C.S.T.C. reg.no. 6610

copyright
scp architects engineers
ALL RIGHTS RESERVED

t 24664585 f 24664585 e info@scp.com.cy
a p.o. box 42624, 6501 Larnaca

ΣΗΜΕΙΩΣΕΙΣ:

(ΥΥ)ΥΦΙΣΤΑΜΕΝΑ ΥΨΟΜΕΤΡΑ

(ΠΥ)ΠΡΟΤΕΙΝΟΜΕΝΑ ΥΨΟΜΕΤΡΑ


(FFL)ΤΕΛΙΚΟ ΥΨΟΜΕΤΡΟ ΔΑΠΕΔΟΥ
(SL)ΤΕΛΙΚΟ ΥΨΟΜΕΤΡΟ ΠΛΑΚΑΣ

- Η ΒΑΣΗ ΓΙΑ ΤΑ ΥΨΟΜΕΤΡΑ ±0,00 (+18.73) ΟΡΙΖΕΤΑΙ ΣΤΗΝ ΕΙΣΟΔΟ


ΘΕΡΜΟΠΡΟΣΟΨΗ

ΑΡ. ΕΡΓΟΥ :
207/23

ΑΡ. ΣΧΕΔΙΟΥ :
A03r2

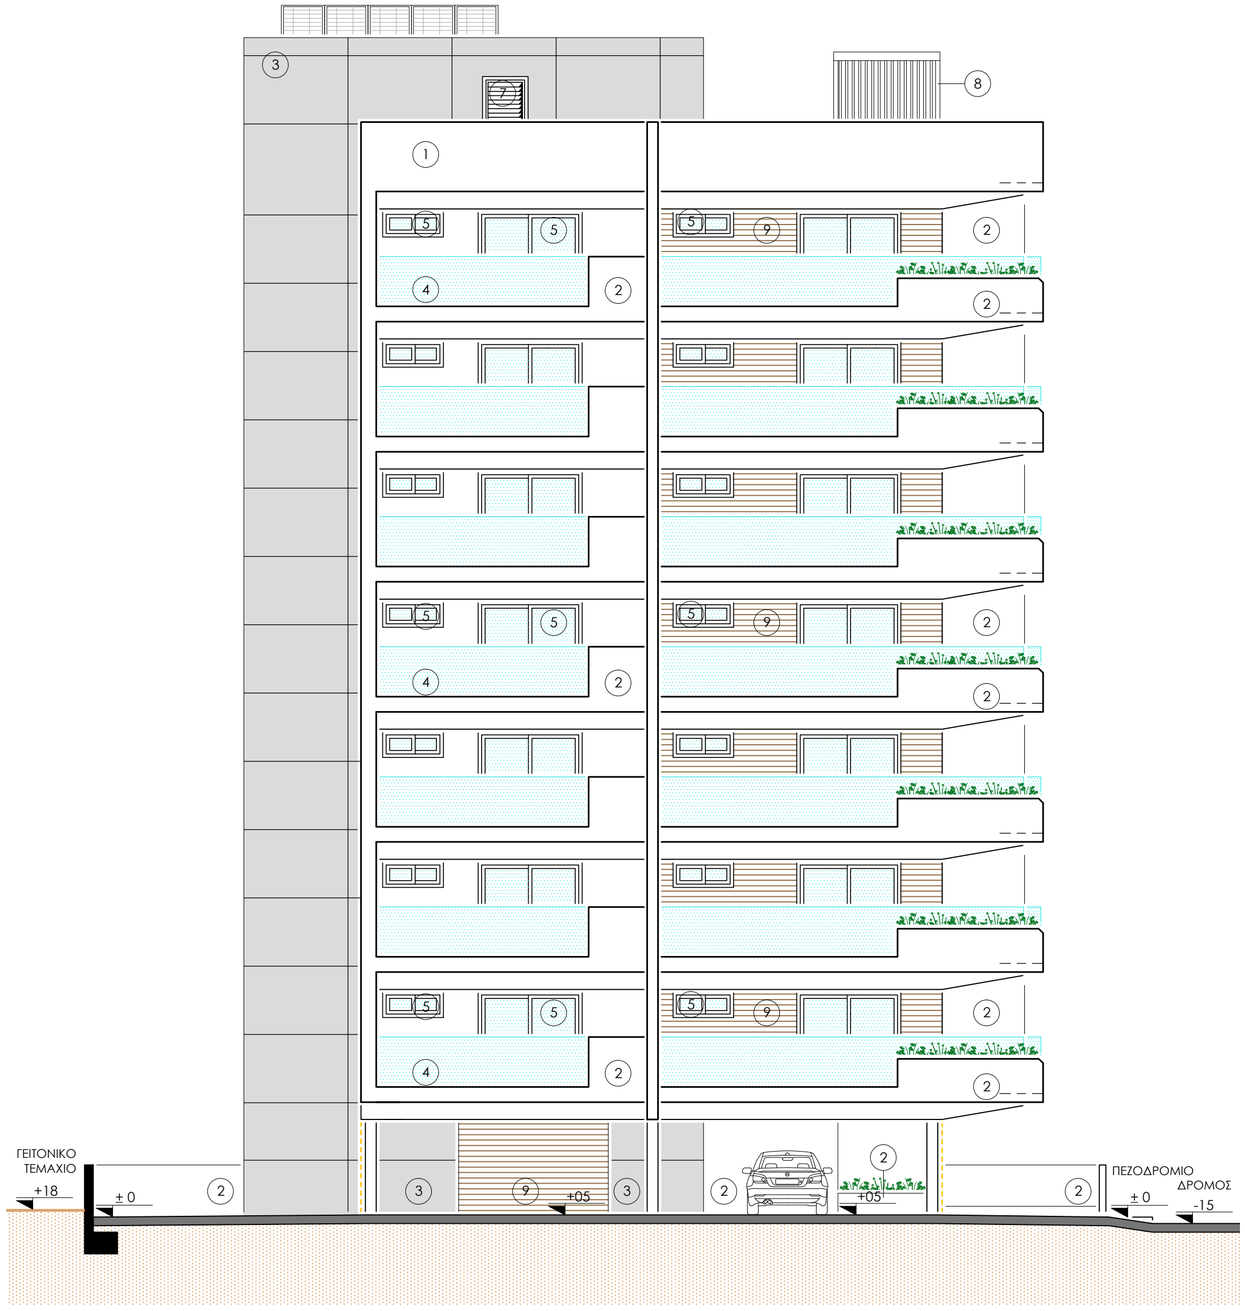

ΝΟΤΙΑ ΟΨΗ

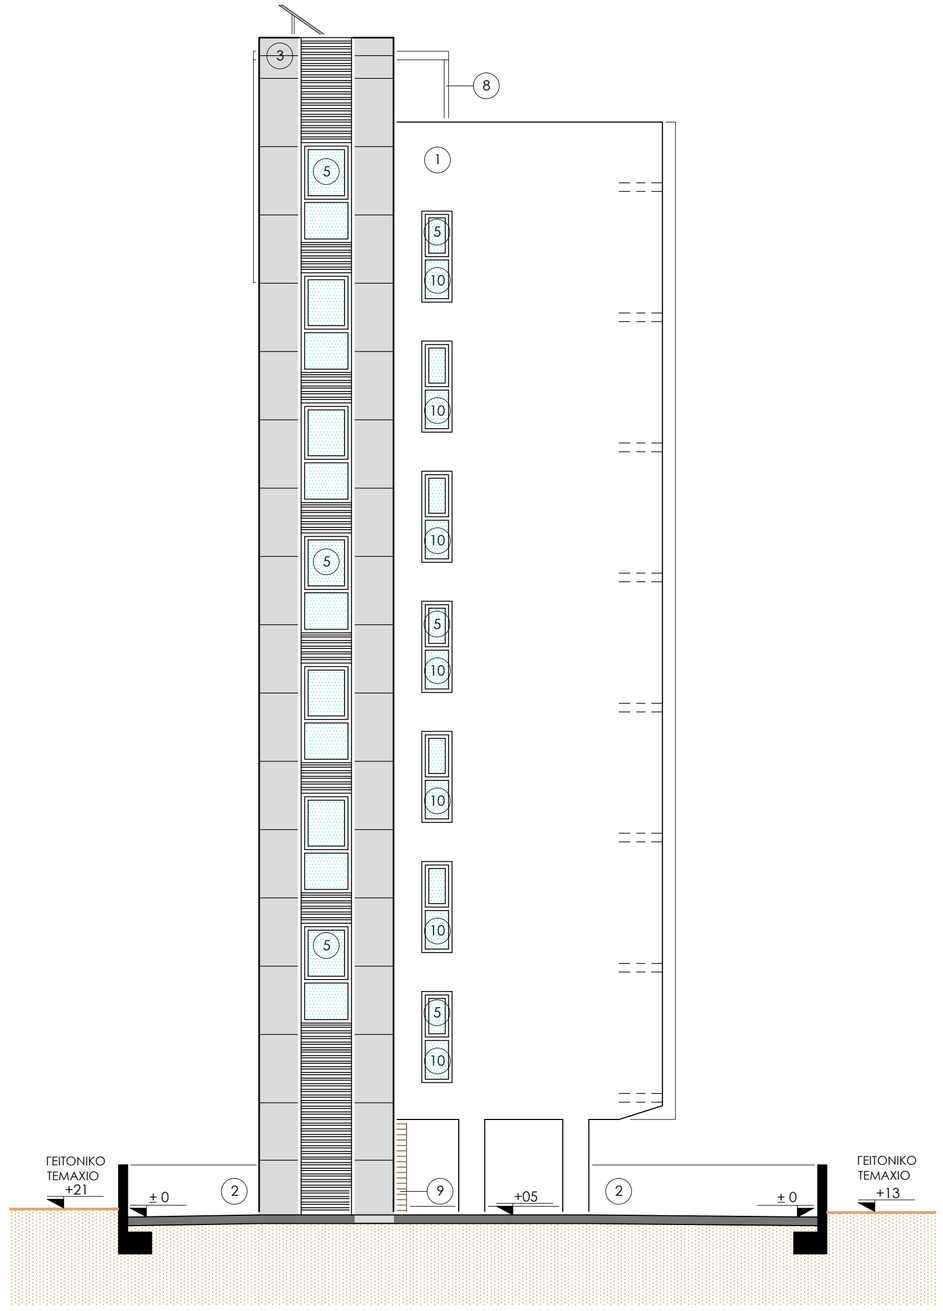

ΔΥΤΙΚΗ ΟΨΗ

εγκρίθηκε
Άδεια
Οικοδομής
με αρ.
04.200.3087
για
Οικοδομική
Αρχή ΕΟΑ
Λάρνακας
27.01.2026
12:49:50
EET

ΕΡΓΟ:
ΠΟΛΥΚΑΤΟΙΚΙΑ ΤΗΣ ΕΤΑΙΡΙΑΣ
M.C. GAN VENTURES LTD
ΣΤΗΝ ΛΑΡΝΑΚΑ

ΤΙΤΛΟΣ ΣΧΕΔΙΟΥ:
ΝΟΤΙΑ & ΔΥΤΙΚΗ ΟΨΗ

ΗΜΕΡΟΜΗΝΙΑ : ΝΟΕ. 2025

ΚΛΙΜΑΚΑ : 1:100 / A2

ΣΧΕΔΙΑΣΗ : Α.Σ.

ΟΙΚΟΔΟΜΙΚΗ

1	ΕΟΑΛ 06/11/2025
2	ΠΥΡΟΣΒΕΣΤΙΚΗ 28/11/2025


ΣΦΡΑΓΙΔΑ:
christos a savva
dipl. Ing. architekt
C.S.T.C. reg.no. 6610

copyright
scp architects engineers
ALL RIGHTS RESERVED
t 24664585 f 24664585 e info@scp.com.cy
a p.o. box 42624, 6501 Larnaca


ΣΗΜΕΙΩΣΕΙΣ:
1. ΣΥΣΤΗΜΑ ΘΕΡΜΟΠΡΟΣΟΨΗΣ
2. ΤΕΛΙΚΟ ΕΠΙΧΡΙΣΜΑ ΜΠΟΓΙΑ
3. ΕΜΦΑΝΕΣ ΣΚΥΡΟΔΕΜΑ
4. ΓΥΑΛΙΝΟ ΚΙΓΚΛΙΔΩΜΑ
5. ΚΟΥΦΩΜΑΤΑ ΑΛΟΥΜΙΝΙΟΥ
6. ΠΟΡΤΑ ΑΛΟΥΜΙΝΙΟΥ
7. ΠΟΡΤΑ ΑΛΟΥΜΙΝΙΟΥ ΜΕ ΣΤΑΘΕΡΑ ΦΥΛΛΑΡΑΚΙΑ
8. ΜΕΤΑΛΛΙΚΟ ΣΤΕΓΑΣΤΡΟ
9. ΞΥΛΙΝΗ ΕΠΕΝΔΥΣΗ
10. ΠΥΡΑΝΤΟΧΟ ΓΥΑΛΙ
11. ΣΤΑΘΕΡΑ ΛΟΥΒΡΑ ΑΛΟΥΜΙΝΙΟΥ ΜΟΝΙΜΟΥ ΑΕΡΙΣΜΟΥ
12. ΔΙΑΚΟΣΜΗΤΙΚΑ ΛΟΥΒΡΑ ΑΛΟΥΜΙΝΙΟΥ

ΑΡ. ΕΡΓΟΥ :
207/23

ΑΡ. ΣΧΕΔΙΟΥ :
A04r2

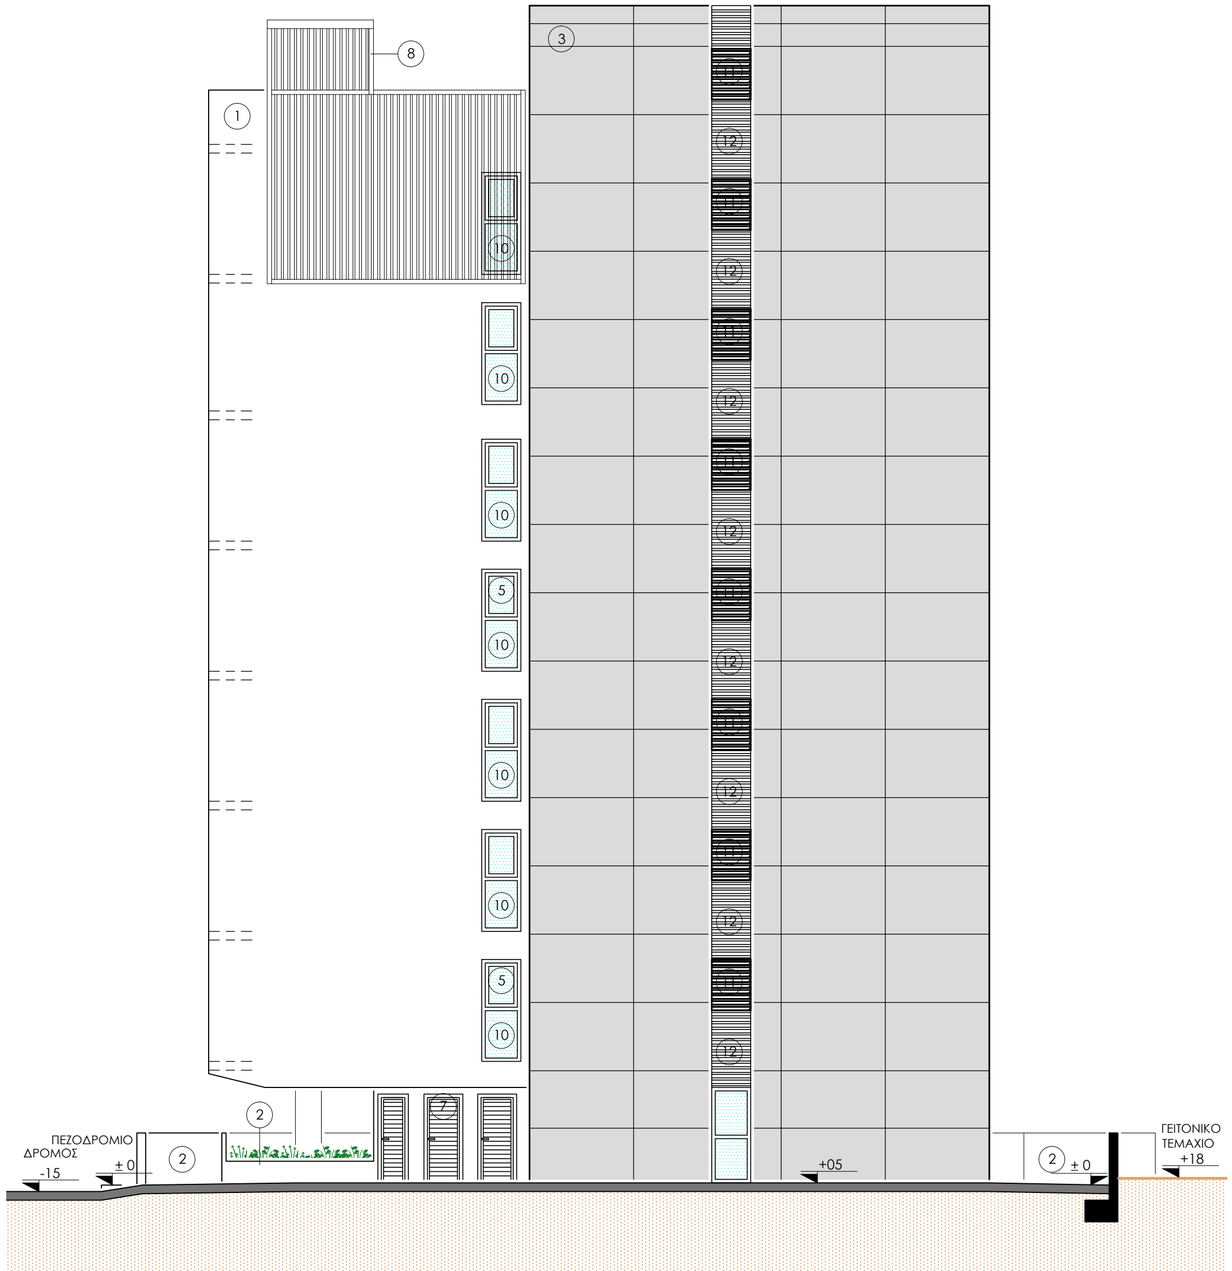

ΒΟΡΕΙΑ ΟΨΗ

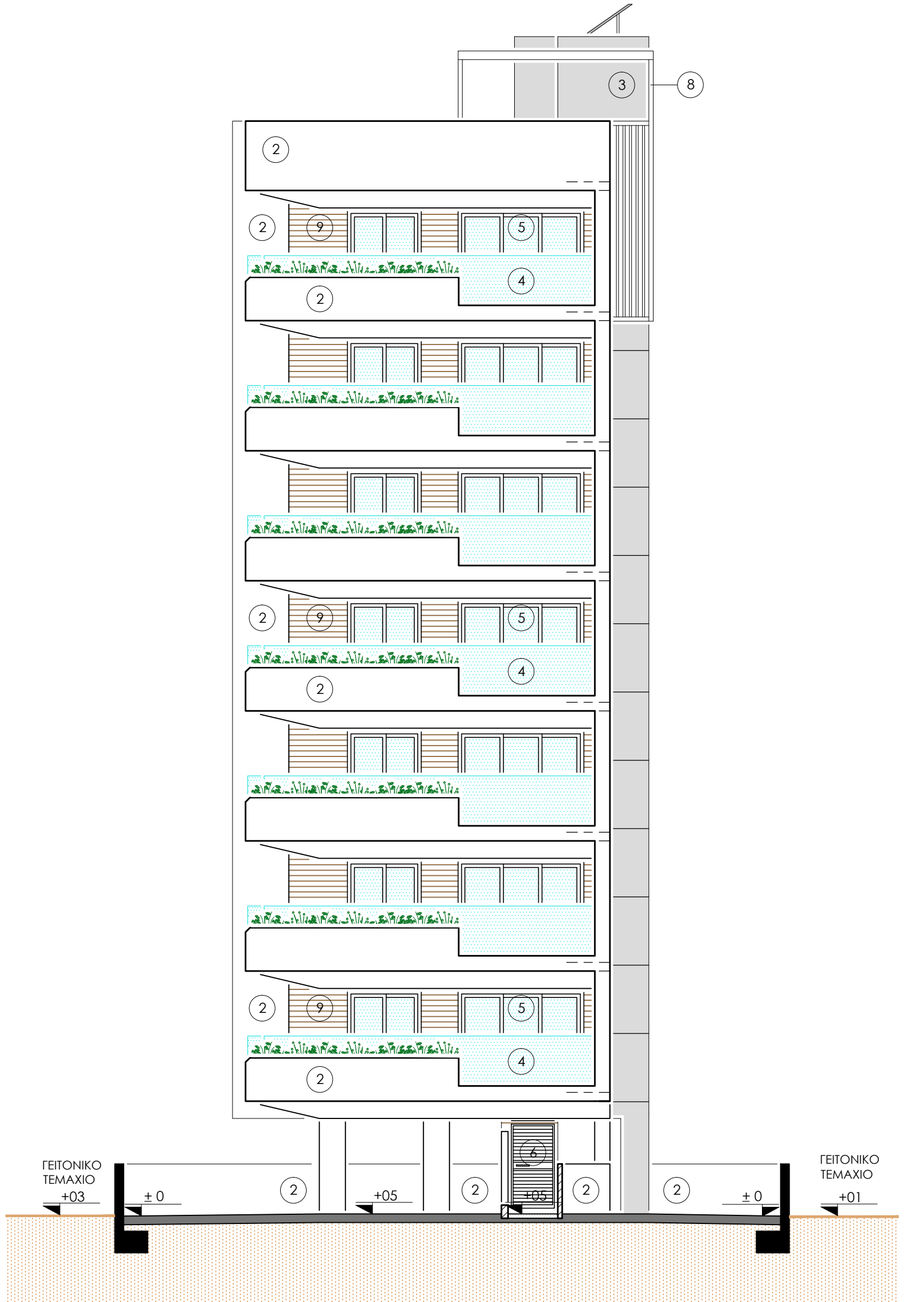

ΑΝΑΤΟΛΙΚΗ ΟΨΗ

εγκρίθηκε
Άδεια
Οικοδομής
με αρ.
04.200.3087
για
Οικοδομική
Αρχή ΕΟΑ
Λάρνακας
27.01.2026
12:49:50
EET

ΕΡΓΟ:
ΠΟΛΥΚΑΤΟΙΚΙΑ ΤΗΣ ΕΤΑΙΡΙΑΣ
M.C. GAN VENTURES LTD
ΣΤΗΝ ΛΑΡΝΑΚΑ

ΤΙΤΛΟΣ ΣΧΕΔΙΟΥ:
ΒΟΡΕΙΑ & ΑΝΑΤΟΛΙΚΗ ΟΨΗ

ΗΜΕΡΟΜΗΝΙΑ : ΝΟΕ. 2025

ΚΛΙΜΑΚΑ : 1:100 / A2

ΣΧΕΔΙΑΣΗ : Α.Σ.

ΟΙΚΟΔΟΜΙΚΗ

1	ΕΟΑΛ 06/11/2025
2	ΠΥΡΟΣΒΕΣΤΙΚΗ 28/11/2025

ΣΦΡΑΓΙΔΑ

christos a savva
dipl. Ing. architekt
C.S.T.C. reg.no. 6610

copyright
scp architects engineers
ALL RIGHTS RESERVED


t 24664585 f 24664585 e info@scp.com.cy
a p.o. box 42624, 6501 Larnaca

ΣΗΜΕΙΩΣΕΙΣ:


1. ΣΥΣΤΗΜΑ ΘΕΡΜΟΠΡΟΣΟΨΗΣ
2. ΤΕΛΙΚΟ ΕΠΙΧΡΙΣΜΑ ΜΠΟΓΙΑ
3. ΕΜΦΑΝΕΣ ΣΚΥΡΟΔΕΜΑ
4. ΓΥΑΛΙΝΟ ΚΙΓΚΛΙΔΩΜΑ
5. ΚΟΥΦΩΜΑΤΑ ΑΛΟΥΜΙΝΙΟΥ
6. ΠΟΡΤΑ ΑΛΟΥΜΙΝΙΟΥ
7. ΠΟΡΤΑ ΑΛΟΥΜΙΝΙΟΥ ΜΕ ΣΤΑΘΕΡΑ ΦΥΛΛΑΡΑΚΙΑ
8. ΜΕΤΑΛΛΙΚΟ ΣΤΕΓΑΣΤΡΟ
9. ΞΥΛΙΝΗ ΕΠΕΝΔΥΣΗ
10. ΠΥΡΑΝΤΟΧΟ ΓΥΑΛΙ
11. ΣΤΑΘΕΡΑ ΛΟΥΒΡΑ ΑΛΟΥΜΙΝΙΟΥ ΜΟΝΙΜΟΥ ΑΕΡΙΣΜΟΥ
12. ΔΙΑΚΟΣΜΗΤΙΚΑ ΛΟΥΒΡΑ ΑΛΟΥΜΙΝΙΟΥ

ΑΡ. ΕΡΓΟΥ :
207/23

ΑΡ. ΣΧΕΔΙΟΥ :
A05r2

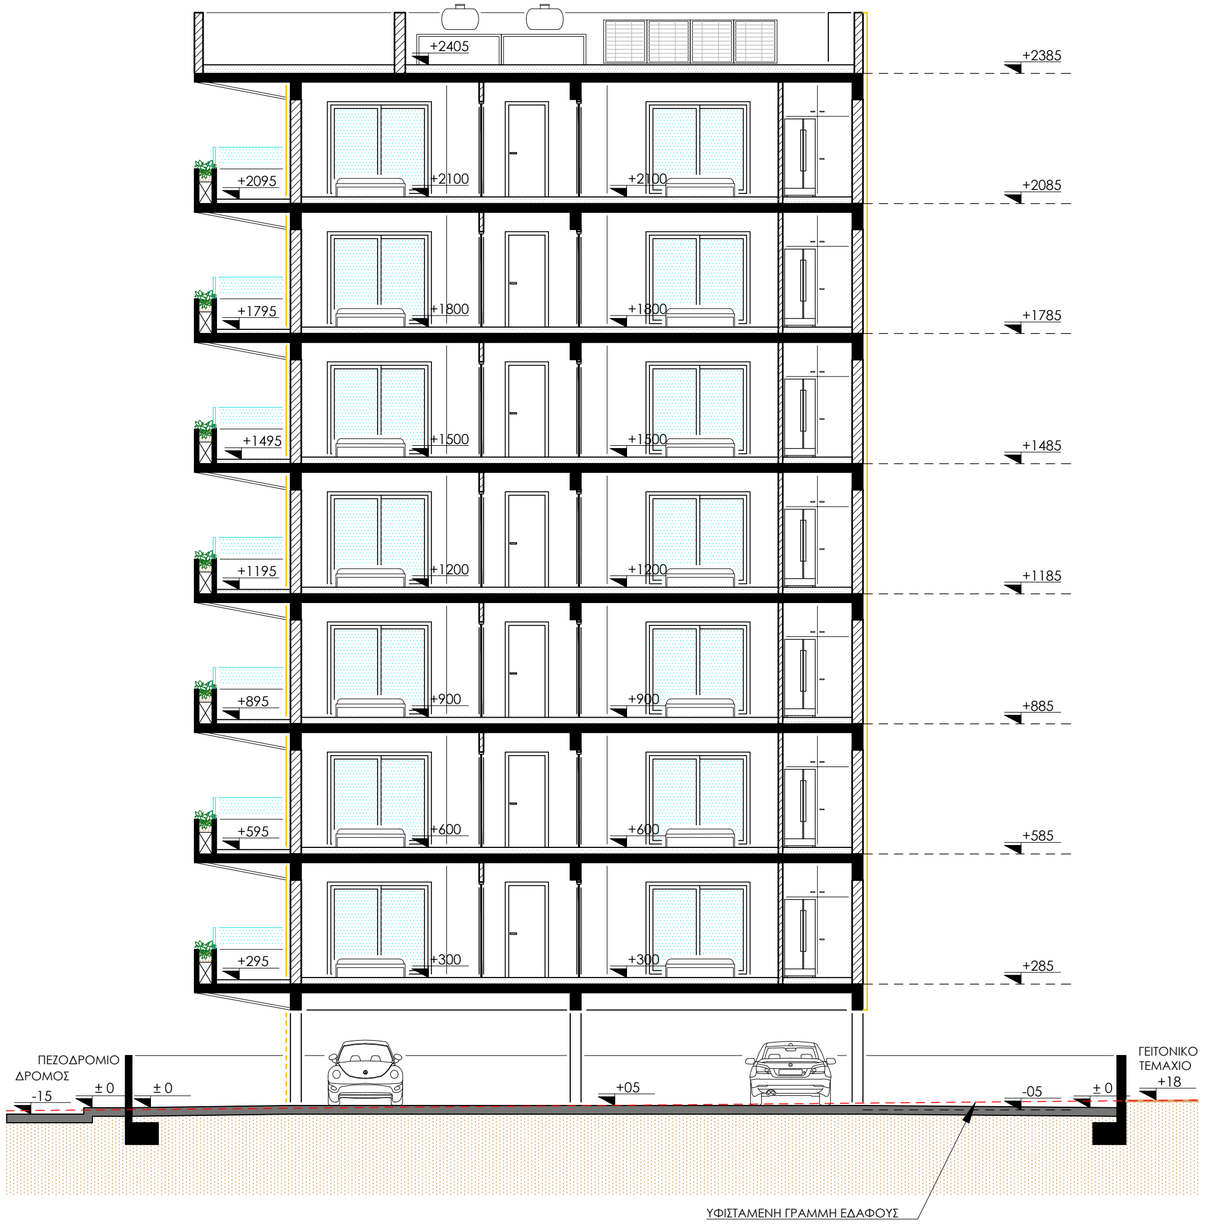

ΤΟΜΗ Α-Α

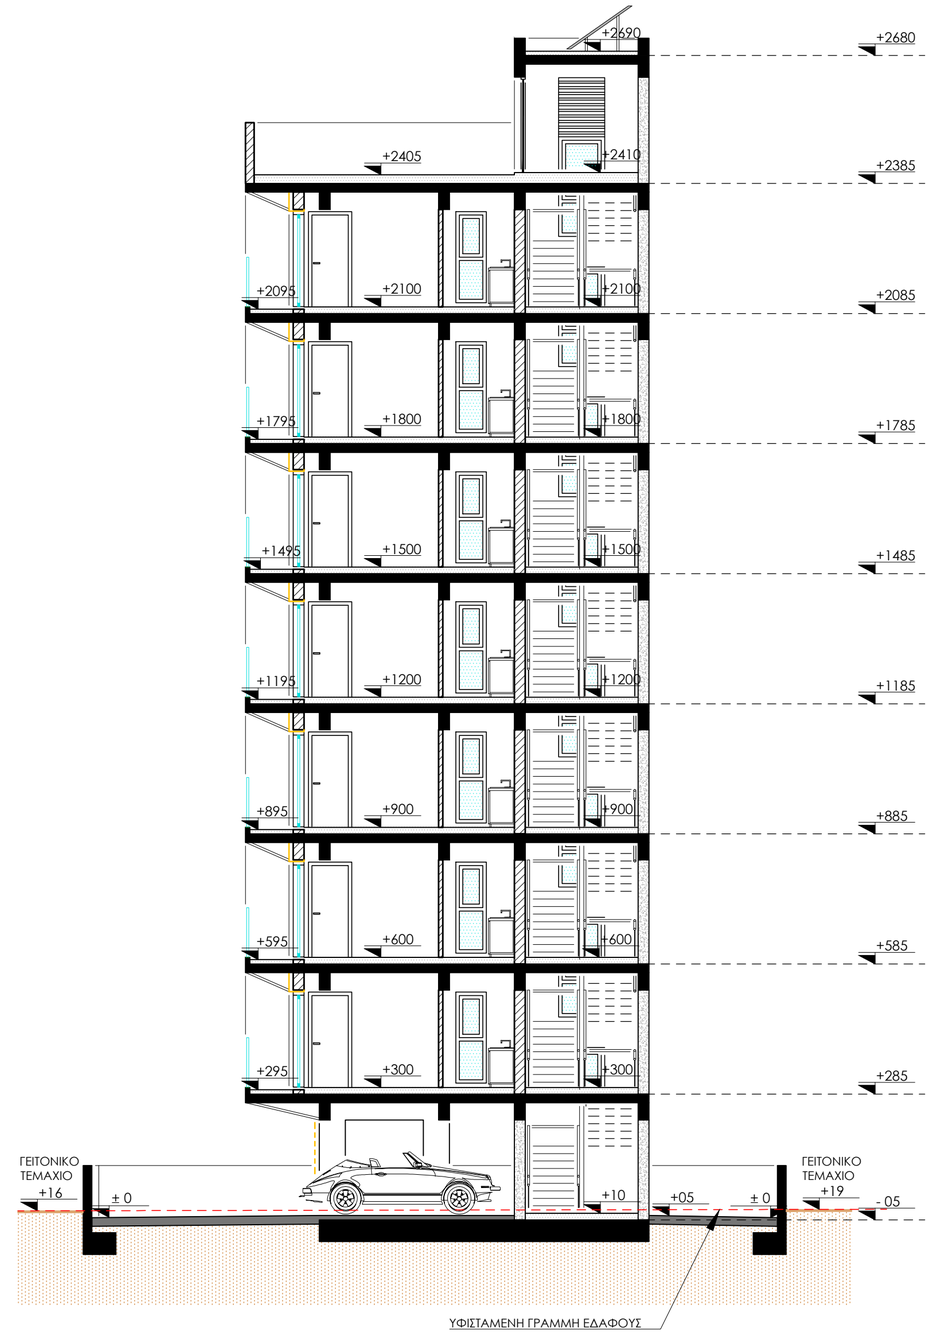

ΤΟΜΗ Β-Β

12/01/2026 09:41:14, scp / 207.23 / oikodomiki rev2

εγκρίθηκε
Άδεια
Οικοδομής
με αρ.
04.200.3087
για
Οικοδομική
Αρχή ΕΟΑ
Λάρνακας
27.01.2026
12:49:50
EET

ΕΡΓΟ:
ΠΟΛΥΚΑΤΟΙΚΙΑ ΤΗΣ ΕΤΑΙΡΙΑΣ
M.C. GAN VENTURES LTD
ΣΤΗΝ ΛΑΡΝΑΚΑ

ΤΙΤΛΟΣ ΣΧΕΔΙΟΥ:
ΤΟΜΗ Α-Α & ΤΟΜΗ Β-Β

ΗΜΕΡΟΜΗΝΙΑ : ΝΟΕ. 2025

ΚΛΙΜΑΚΑ : 1:100 / A2

ΣΧΕΔΙΑΣΗ : Α.Σ.

ΟΙΚΟΔΟΜΙΚΗ

1	ΕΟΑΛ 06/11/2025
2	ΠΥΡΟΣΒΕΣΤΙΚΗ 28/11/2025

ΣΦΡΑΓΙΔΑ:

christos a savva
dipl. Ing. architekt
C.S.T.C. reg.no. 6610

copyright
scp architects engineers
ALL RIGHTS RESERVED

t 24664585 f 24664585 e info@scp.com.cy
a p.o. box 42624, 6501 Larnaca

ΣΗΜΕΙΩΣΕΙΣ:

ΑΡ. ΕΡΓΟΥ :
207/23

ΑΡ. ΣΧΕΔΙΟΥ :
A06r2