


GROUND FLOOR

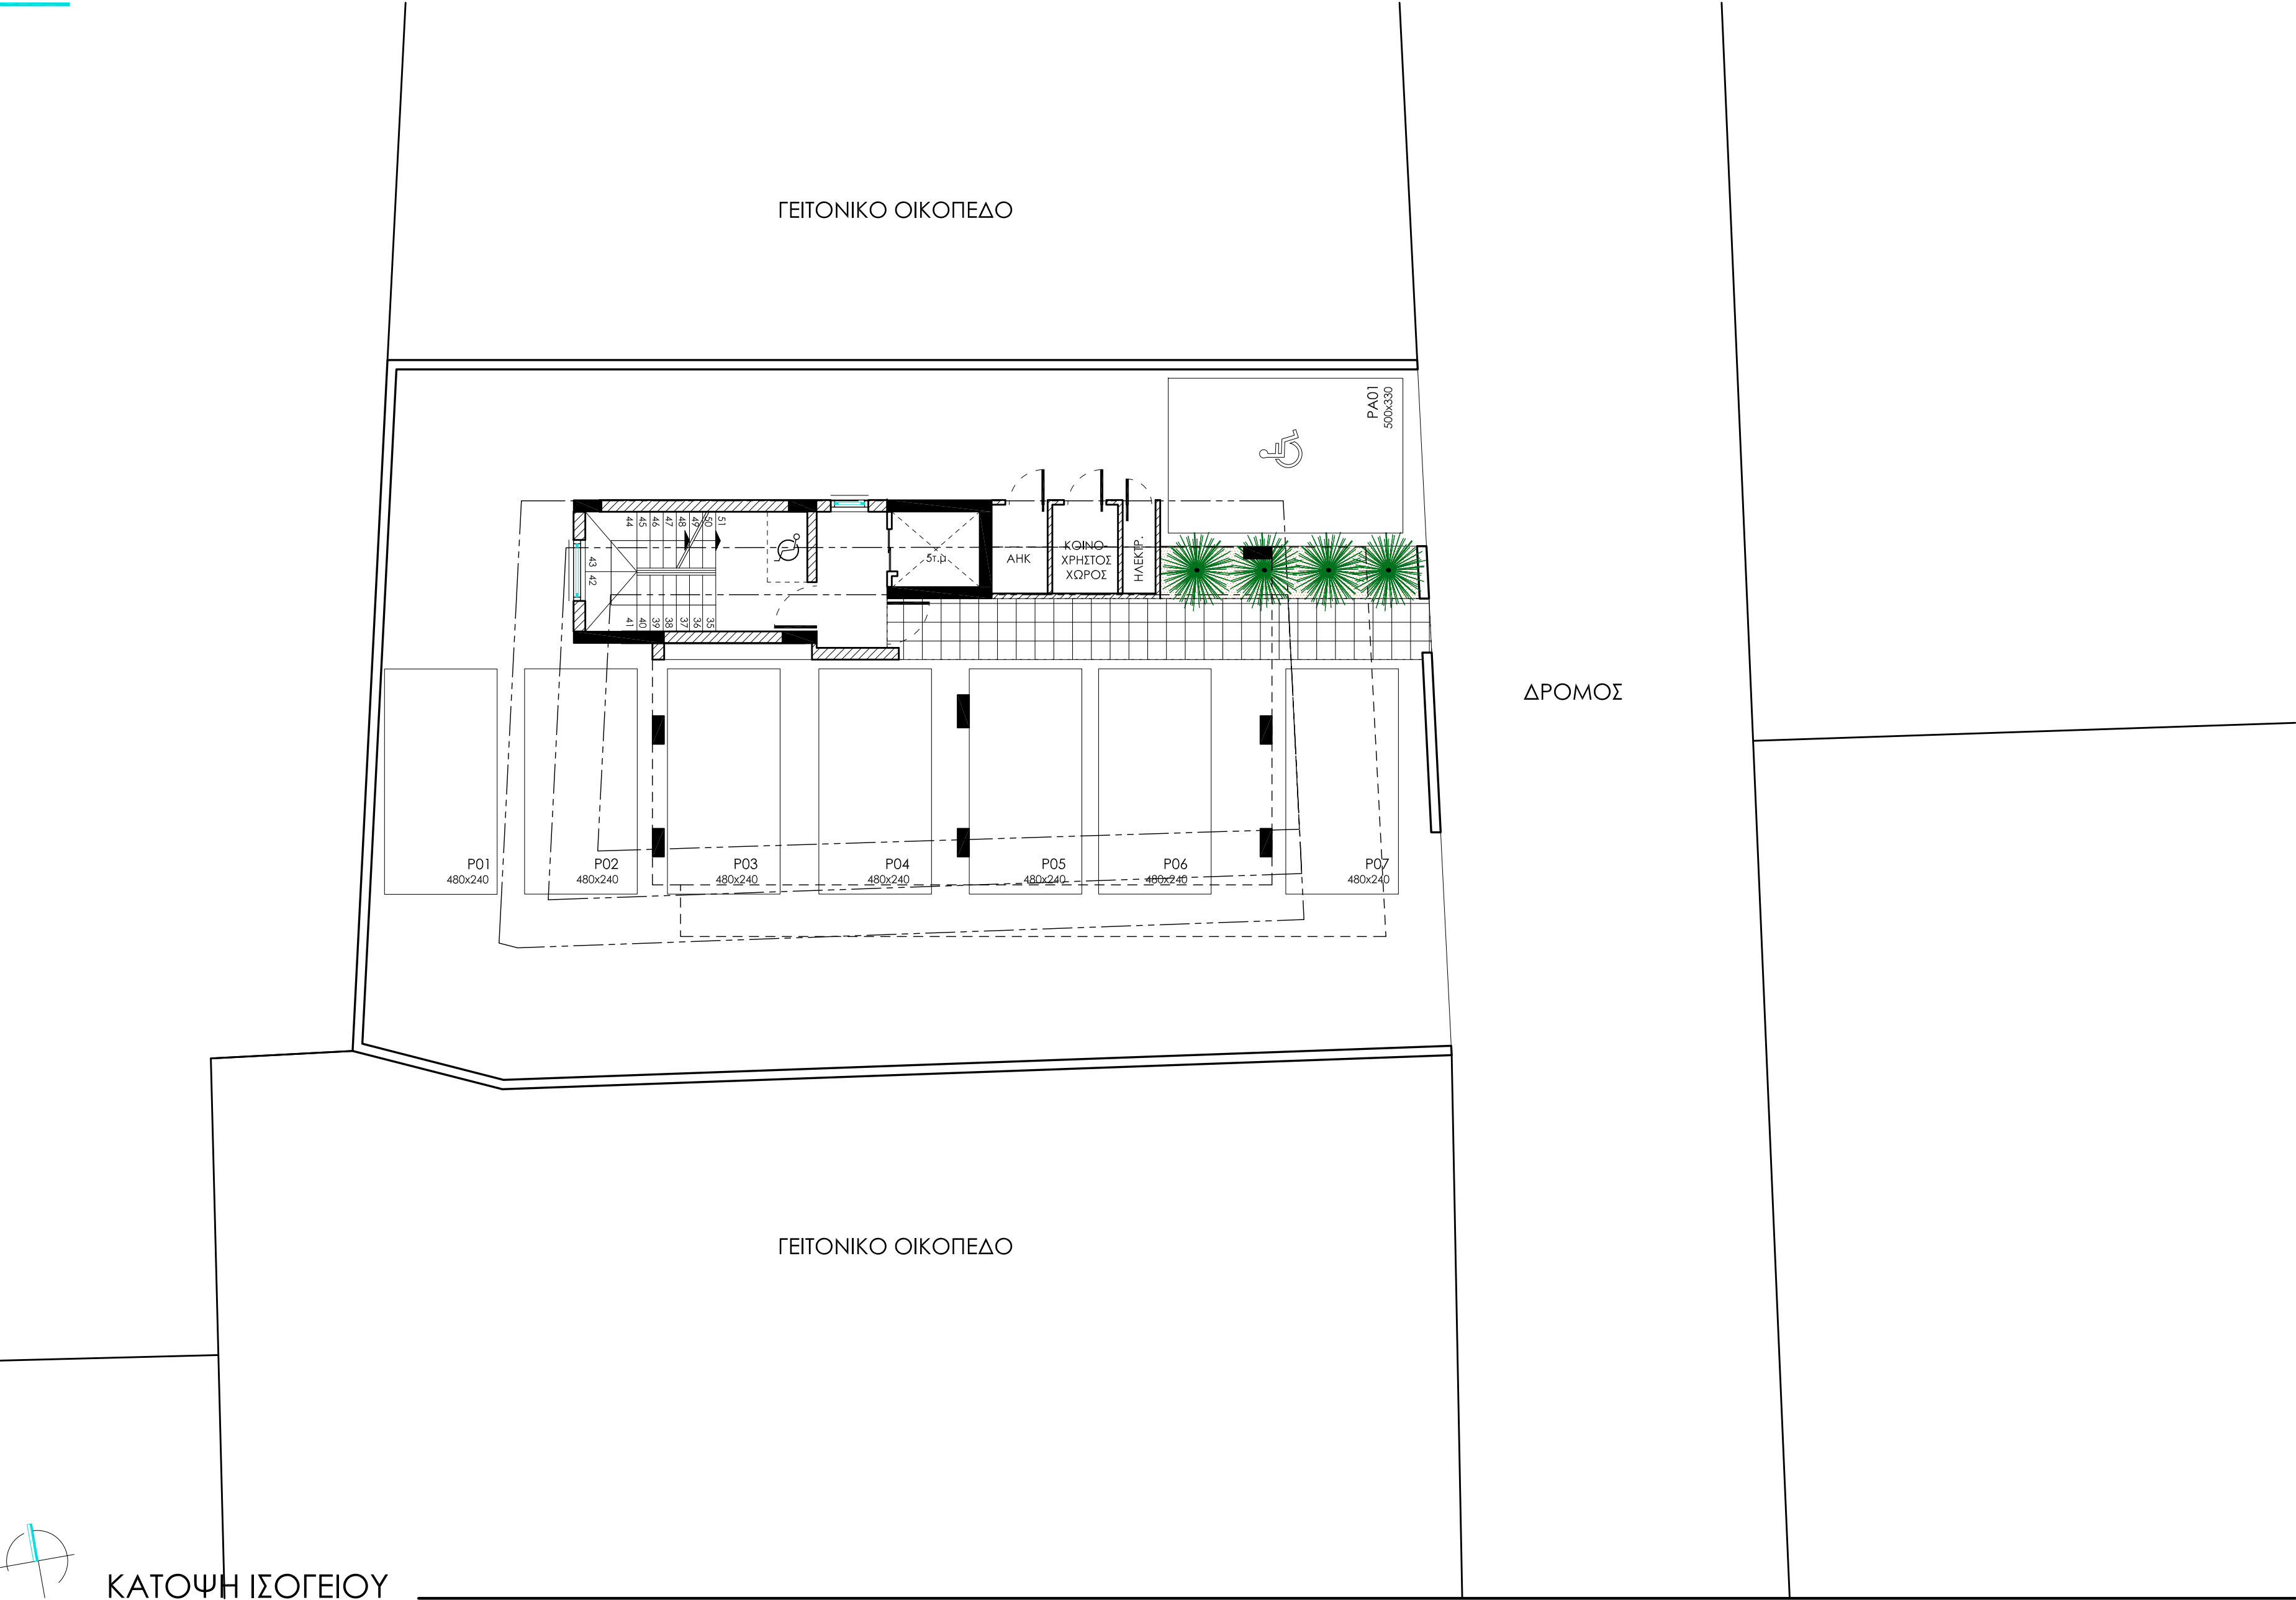

ΕΡΓΟ:
ΠΟΛΥΚΑΤΟΙΚΙΑ

Μ.ΧΡΙΣΤΟΔΟΥΛΟΥ
ΣΤΗΝ ΛΑΡΝΑΚΑ

ΤΙΤΛΟΣ ΣΧΕΔΙΟΥ:
ΚΑΤΟΨΗ ΙΣΟΓΕΙΟΥ

ΗΜΕΡΟΜΗΝΙΑ : ΜΑΡ. 2024

ΚΛΙΜΑΚΑ : 1:100 / Α2

ΣΧΕΔΙΑΣΗ : Α.Σ.

ΠΟΛΕΟΔΟΜΙΚΗ

ΣΦΡΑΓΙΔΑ:

copyright
scp architects engineers
ALL RIGHTS RESERVED
t 24664585 f 24664585 e info@scp.com.cy
p.o. box 42624, 6501 Larnaca


ΣΗΜΕΙΩΣΕΙΣ:

ΑΡ. ΕΡΓΟΥ :
207/23

ΑΡ. ΣΧΕΔΙΟΥ :
A01

TYPICAL FLOOR

ΓΕΙΤΟΝΙΚΟ ΟΙΚΟΠΕΔΟ

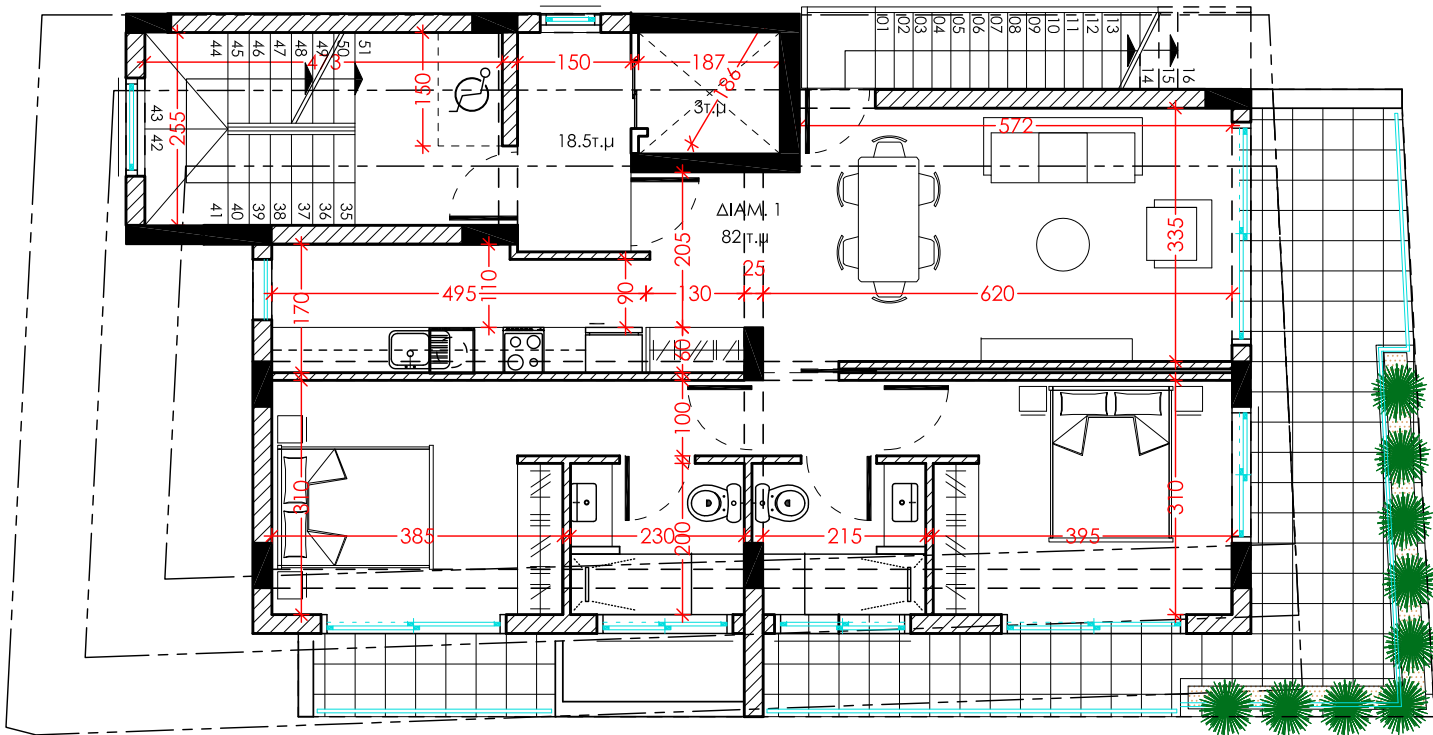

ΔΡΟΜΟΣ

ΓΕΙΤΟΝΙΚΟ ΟΙΚΟΠΕΔΟ

ΚΑΤΟΨΗ ΤΥΠΙΚΩΝ ΟΡΟΦΩΝ x 7

ΕΡΓΟ:
ΠΟΛΥΚΑΤΟΙΚΙΑ

Μ.ΧΡΙΣΤΟΔΟΥΛΟΥ
ΣΤΗΝ ΛΑΡΝΑΚΑ

ΤΙΤΛΟΣ ΣΧΕΔΙΟΥ:
ΚΑΤΟΨΗ ΤΥΠΙΚΩΝ ΟΡΟΦΩΝ x7

ΗΜΕΡΟΜΗΝΙΑ : ΜΑΡ . 2024

ΚΛΙΜΑΚΑ : 1:100 / Α2

ΣΧΕΔΙΑΣΗ : Α.Σ.

ΠΟΛΕΟΔΟΜΙΚΗ

ΣΦΡΑΓΙΔΑ:




copyright
scp architects engineers
ALL RIGHTS RESERVED
t 24664585 f 24664585 e info@scp.com.cy
p.o. box 42624, 6501 Larnaca

ΣΗΜΕΙΩΣΕΙΣ:
ΤΥΠΙΚΟΣ ΟΡΟΦΟΣ = 82 τ.μ
ΤΥΠΙΚΟΣ ΟΡΟΦΟΣ Χ7 = 574 τ.μ
ΚΛΙΜΑΚΟΣΤΑΣΙΟ Χ6 = 18.5x6=111τ.μ
ΑΝΕΛΚΥΣΤΗΡΑΣ Χ1 = 3 τ.μ
ΣΥΝΟΛΙΚΑ ΤΕΤΡΑΓΩΝΙΚΑ = 688 τ.μ
ΚΑΛ. ΒΕΡΑΝΤΑ = 21 τ.μ + 4.τμ=25τ.μ
ΚΑΛ. ΒΕΡΑΝΤΕΣ= 82+18.5=100.5τ.μ
ΚΑΛ. ΒΕΡΑΝΤΕΣ=100τ.μ x 25%=25τ.μ
ΔΟΜΗΣΗ ΟΙΚΟΠΕΔΟΥ = 688 τ.μ

ΑΡ. ΕΡΓΟΥ :
207/23

ΑΡ. ΣΧΕΔΙΟΥ :
Α02

ROOF

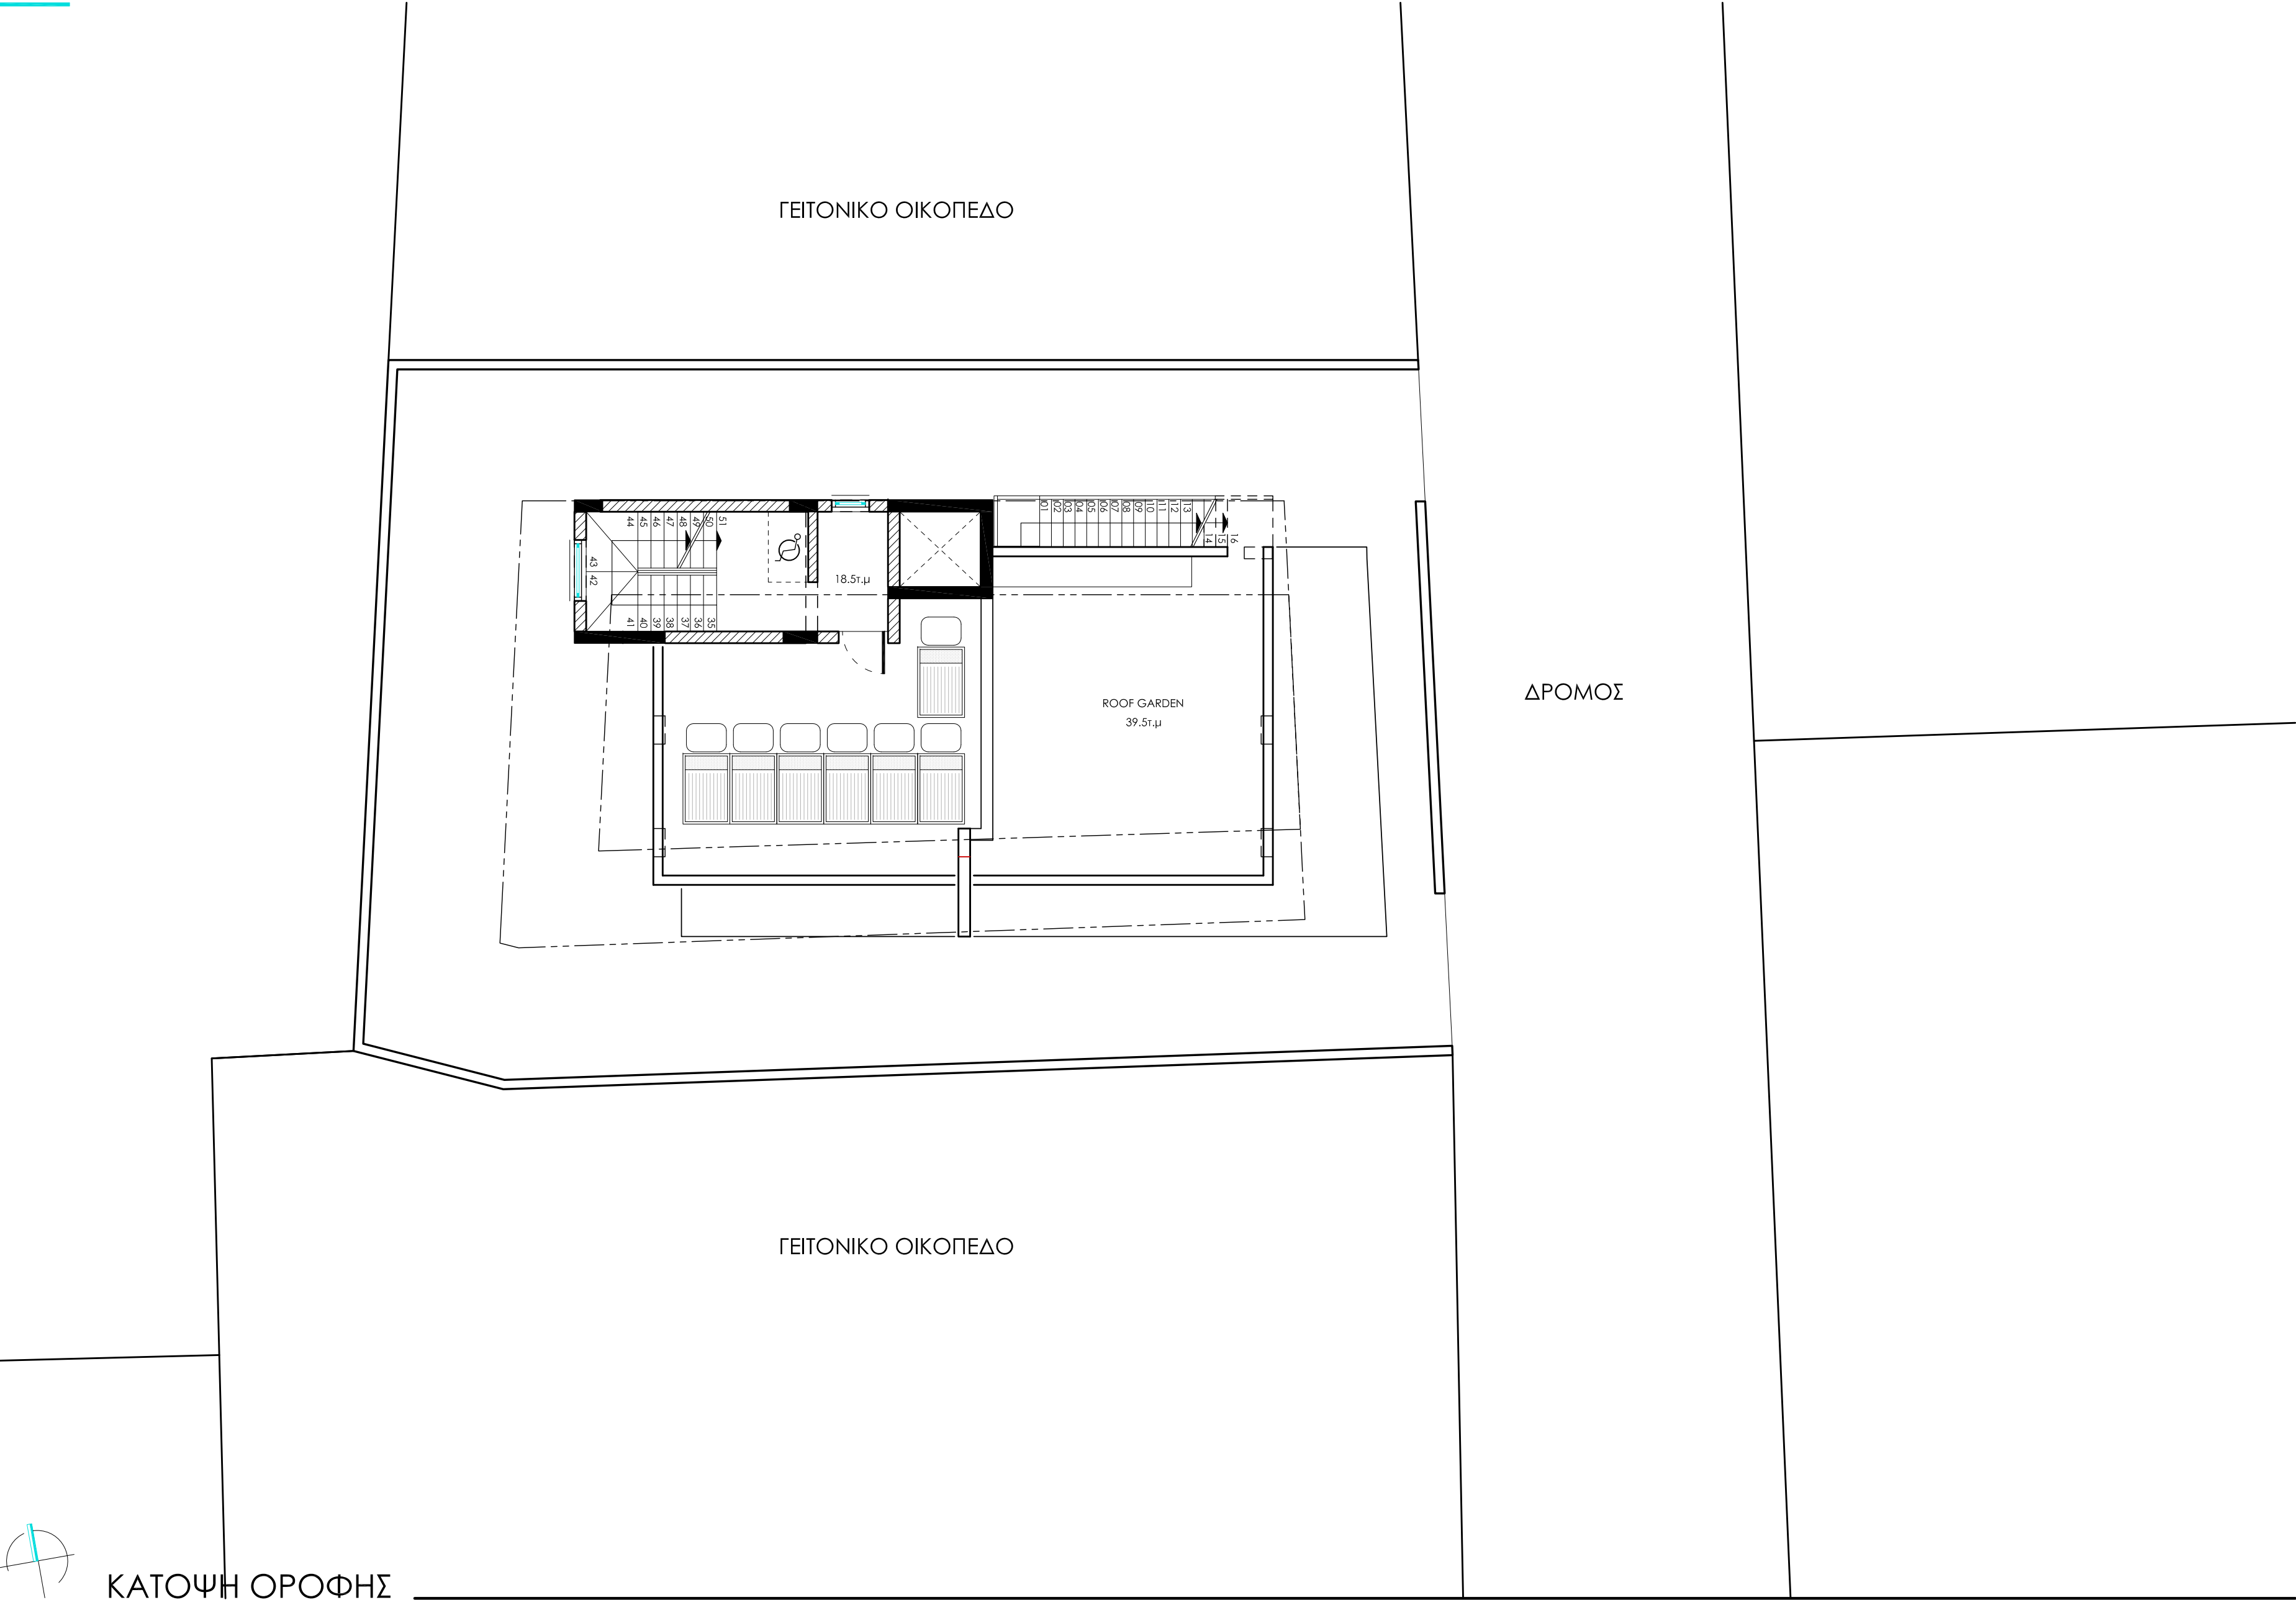

ΕΡΓΟ:
ΠΟΛΥΚΑΤΟΙΚΙΑ

Μ.ΧΡΙΣΤΟΔΟΥΛΟΥ
ΣΤΗΝ ΛΑΡΝΑΚΑ

ΤΙΤΛΟΣ ΣΧΕΔΙΟΥ:
ΚΑΤΟΨΗ ΟΡΟΦΗΣ

ΗΜΕΡΟΜΗΝΙΑ : ΜΑΡ. 2024

ΚΛΙΜΑΚΑ : 1:100 / Α2

ΣΧΕΔΙΑΣΗ : Α.Σ.

ΠΟΛΕΟΔΟΜΙΚΗ

ΣΦΡΑΓΙΔΑ:

scp architects engineers
ALL RIGHTS RESERVED
t 24664585 f 24664585 e info@scp.com.cy
p.o. box 42624, 6501 Larnaca

ΣΗΜΕΙΩΣΕΙΣ:

ΑΡ. ΕΡΓΟΥ :
207/23

ΑΡ. ΣΧΕΔΙΟΥ :
A03

FLOOR	TYPE	SQM	VERANDA	COMMON	ROOF GARDEN
1	APP.1	82	25	28.7	1
2	APP.2	82	25	28.7	0
3	APP.3	82	25	28.7	0
4	APP.4	82	25	28.7	0
5	APP.5	82	25	28.7	0
6	APP.6	82	25	28.7	0
7	APP.7	82	25	28.7	39.5